


- 全体・・・・・・・・給水ポンプ
- 多目的大ホール・・空調、照明、コンセント
- 厨房・・・・・・・・業務用冷蔵庫
- スタッフルーム・・照明、コンセント
- 事務所・・・・・・・・照明、コンセント

■ 特養入所居室
 ■ ショートステイ入所居室

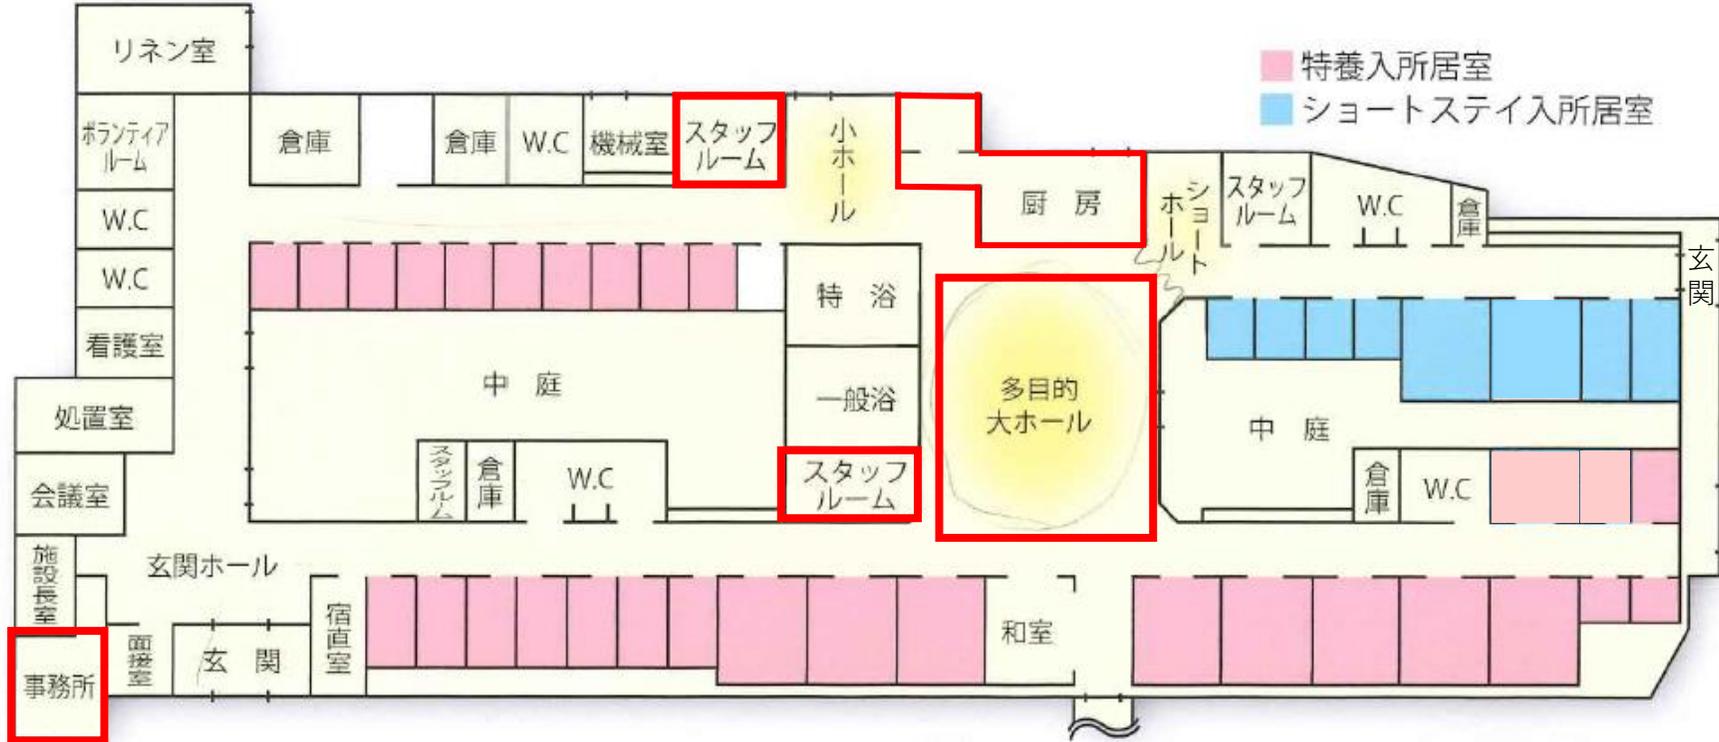

バックアップエリア

作成	DATE	名称	特別養護老人ホーム つつじ苑	図面番号
		図面名	平面図	